
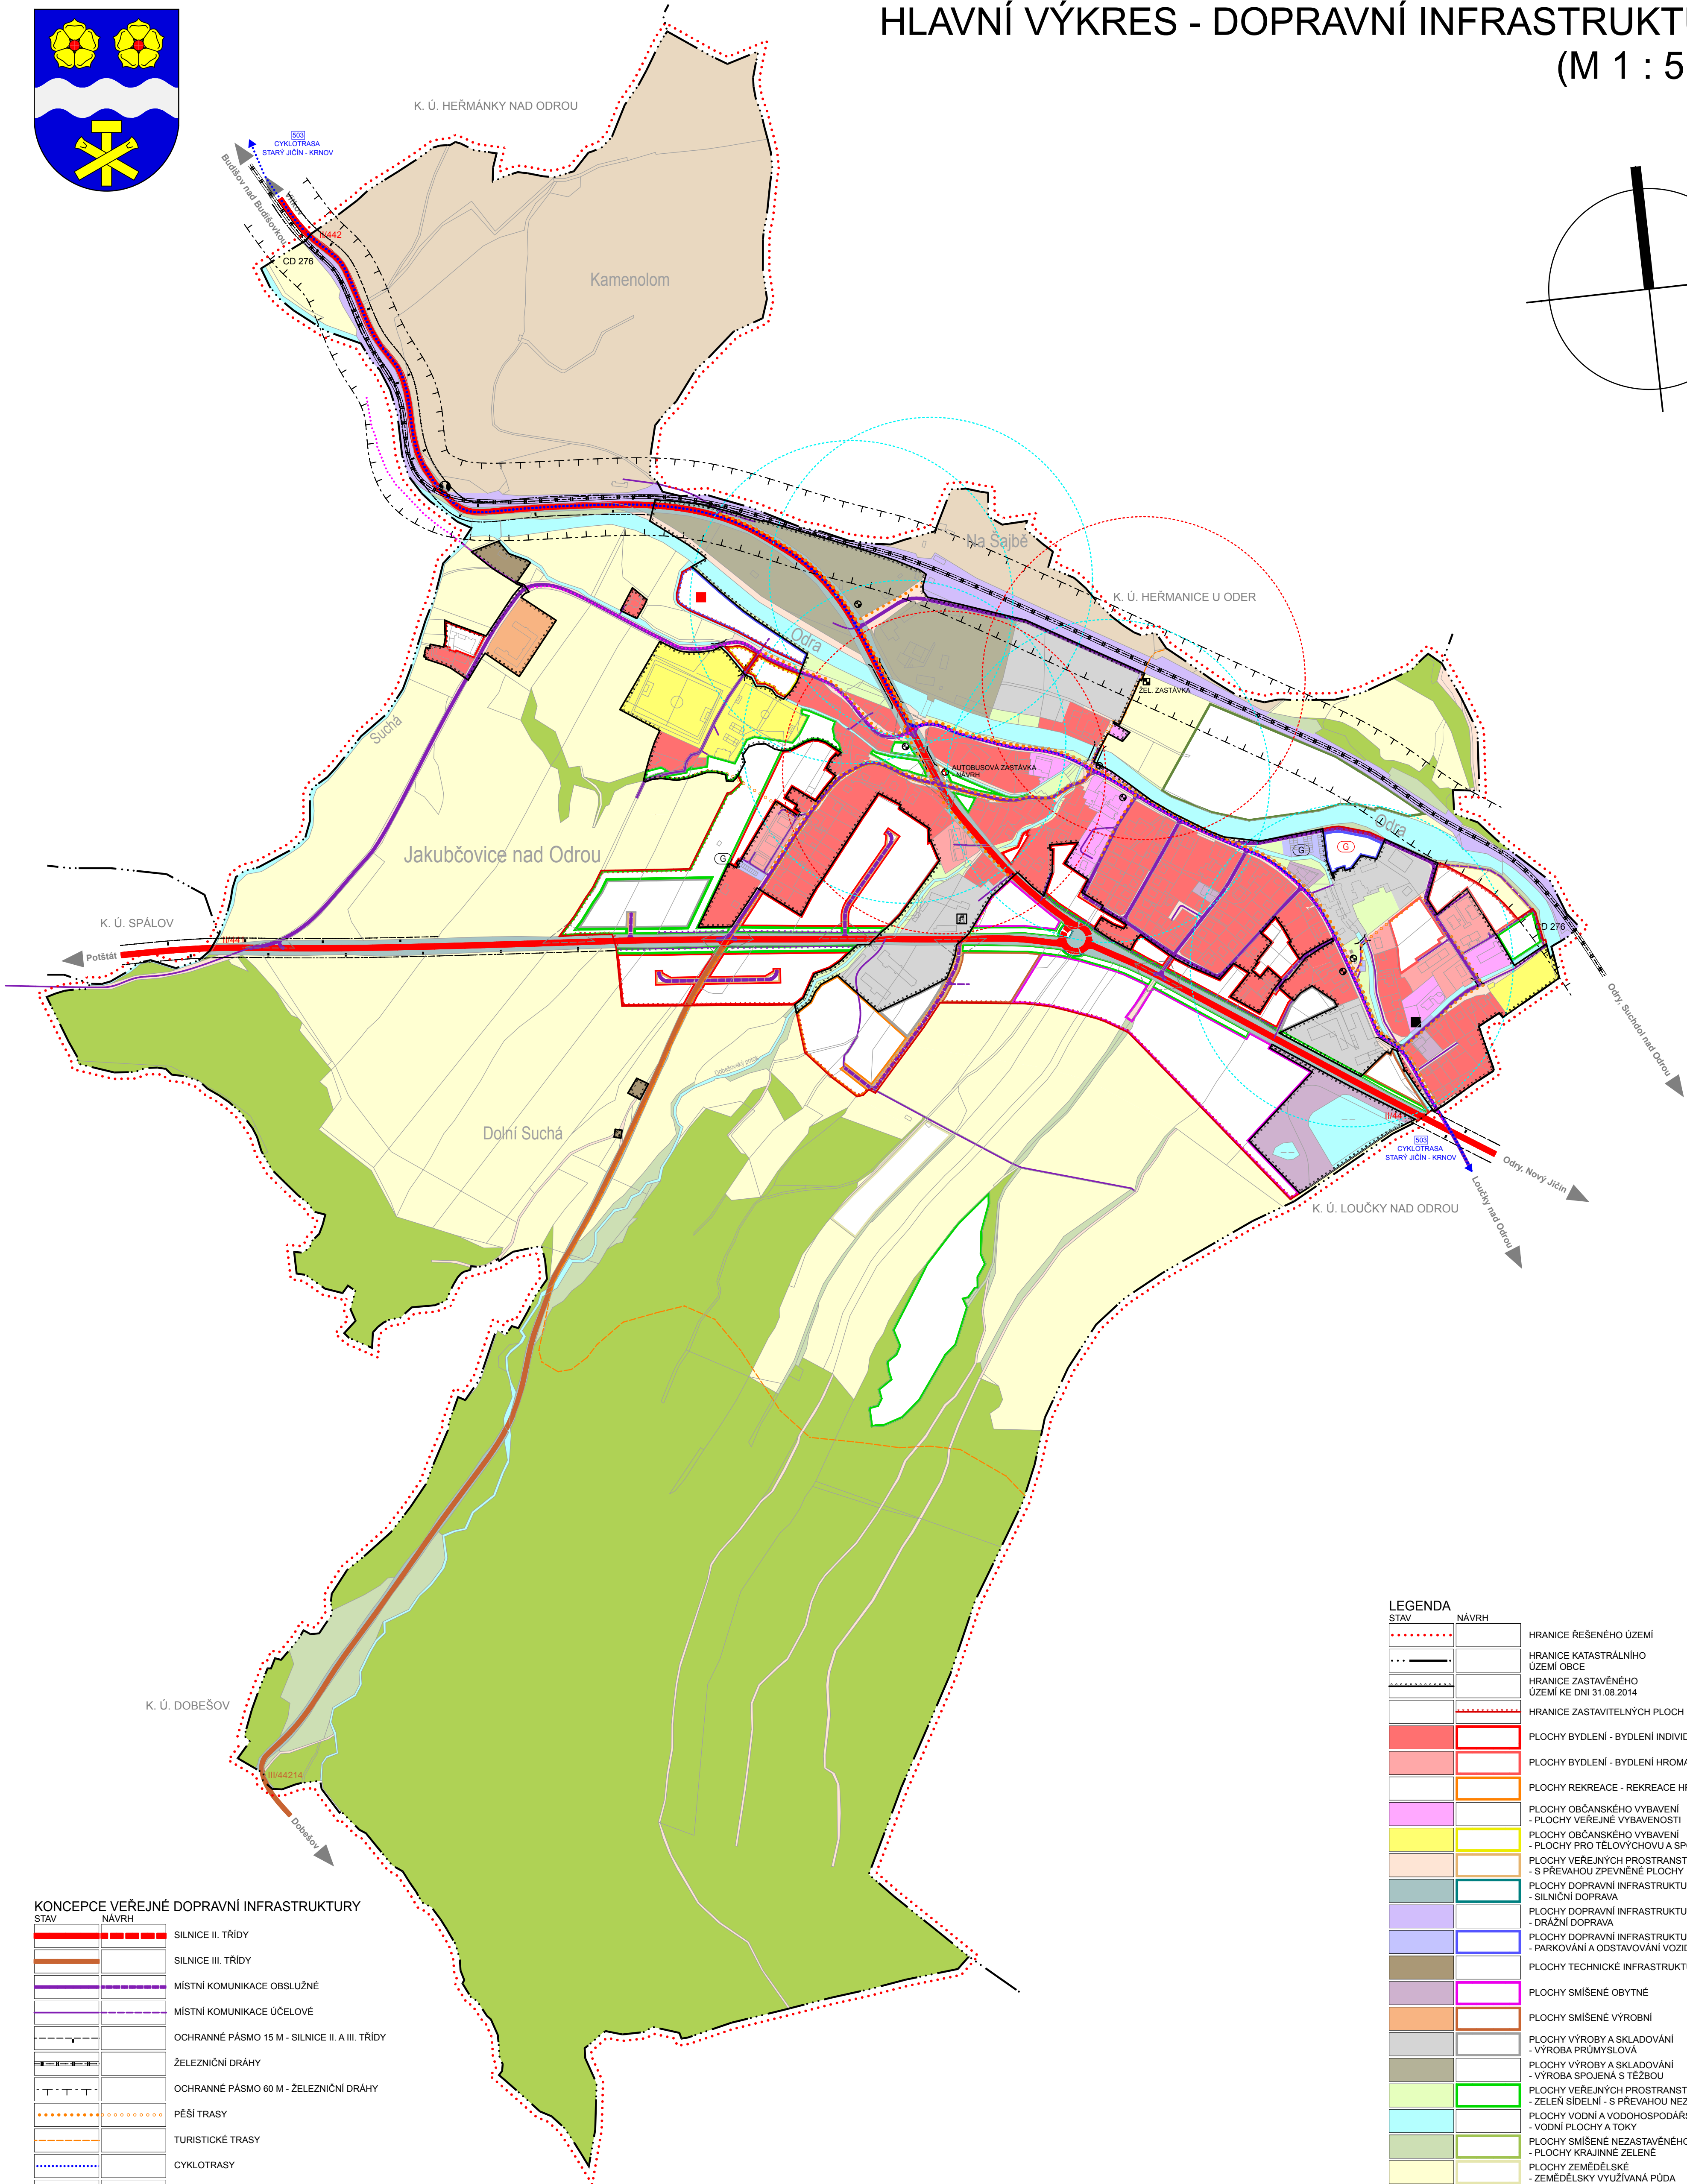
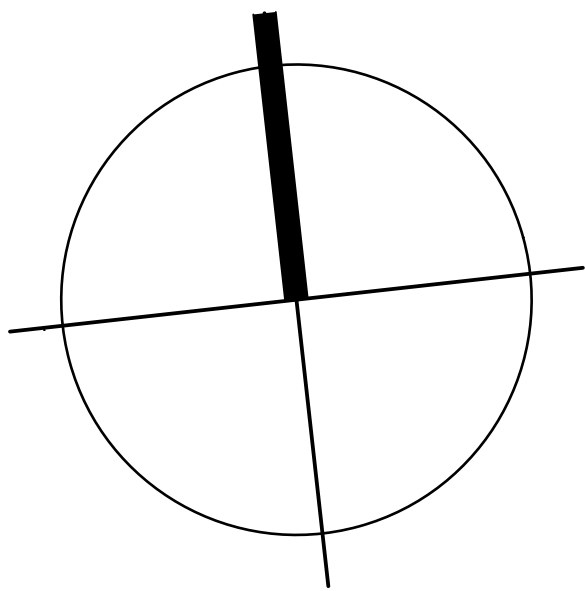


ÚZEMNÍ PLÁN JAKUBČOVICE NAD ODROU PO ZMĚNĚ Č. 1

HLAVNÍ VÝKRES - DOPRAVNÍ INFRASTRUKTURA

(M 1 : 5 000)

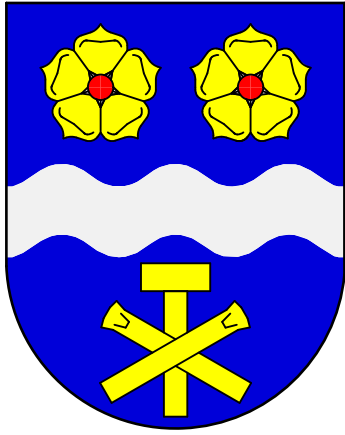

KONCEPCE VEŘEJNÉ DOPRAVNÍ INFRASTRUKTURY

STAV	NÁVRH	
		SILNICE II. TŘÍDY
		SILNICE III. TŘÍDY
		MÍSTNÍ KOMUNIKACE OBSLUŽNÉ
		MÍSTNÍ KOMUNIKACE ÚČELOVÉ
		OCHRANNÉ PÁSMO 15 M - SILNICE II. A III. TŘÍDY
		ŽELEZNIČNÍ DRÁHY
		OCHRANNÉ PÁSMO 60 M - ŽELEZNIČNÍ DRÁHY
		PĚŠÍ TRASY
		TURISTICKÉ TRASY
		CYKLOTRASY
		MOSTY
		ROZHLÉDOVÉ TROJÚHELNÍKY ÚROVNĚ
		KŘÍŽOVATKY SILNIC
		AUTOBUSOVÁ ZASTÁVKA
		ŽELEZNIČNÍ ZASTÁVKA
		ČERPACÍ STANICE PHM
		PARKOVIŠTĚ
		GARÁŽE
		ŽELEZNIČNÍ PŘEJEZD
		IZOCHRONY DOSTUPNOSTI
		PROTIHLUKOVÉ BARIÉRY

LEGENDA

STAV	NÁVRH	
		HRANICE ŘEŠENÉHO ÚZEMÍ
		HRANICE KATASTRÁLNÍHO ÚZEMÍ OBCE
		HRANICE ZASTAVĚNÉHO ÚZEMÍ KE DNI 31.08.2014
		HRANICE ZASTAVITELNÝCH PLOCH
		PLOCHY BYDLENÍ - BYDLENÍ INDIVIDUÁLNÍ
		PLOCHY BYDLENÍ - BYDLENÍ HROMADNÉ
		PLOCHY REKREACE - REKREACE HROMADNÁ
		PLOCHY OBČANSKÉHO VYBAVENÍ - PLOCHY VEŘEJNÉ VYBAVENOSTI
		PLOCHY OBČANSKÉHO VYBAVENÍ - PLOCHY PRO TĚLOVÝCHOVU A SPORT
		PLOCHY VEŘEJNÝCH PROSTRANSTVÍ - S PŘEVAHOU ZPEVNĚNÉ PLOCHY
		PLOCHY DOPRAVNÍ INFRASTRUKTURY - SILNIČNÍ DOPRAVA
		PLOCHY DOPRAVNÍ INFRASTRUKTURY - DRAŽNÍ DOPRAVA
		PLOCHY DOPRAVNÍ INFRASTRUKTURY - PARKOVÁNÍ A Odstavování VOZIDEL
		PLOCHY TECHNICKÉ INFRASTRUKTURY
		PLOCHY SMÍŠENÉ OBYTNÉ
		PLOCHY SMÍŠENÉ VÝROBNÍ
		PLOCHY VÝROBY A SKLADOVÁNÍ - VÝROBA PRŮMYSLŮVÁ
		PLOCHY VÝROBY A SKLADOVÁNÍ - VÝROBA SPOJENÁ S TĚŽBOU
		PLOCHY VEŘEJNÝCH PROSTRANSTVÍ - ZELENÍ SÍDELNÍ - S PŘEVAHOU NEZPEVNĚNÉ PLOCHY
		PLOCHY VODNÍ A VODOHOSPODÁŘSKÉ - VODNÍ PLOCHY A TOKY
		PLOCHY SMÍŠENÉ NEZASTAVĚNÉHO ÚZEMÍ - PLOCHY KRAJINNÉ ZELENÉ
		PLOCHY ZEMLĚDĚLSKÉ - ZEMLĚDĚLSKÝ VYUŽÍVANÁ PŮDA
		PLOCHY LESNÍ - PUPFL
		PLOCHY PŘÍRODNÍ
		PLOCHY TĚŽBY NEROSTŮ - TĚŽBA STAVEBNÍCH MATERIÁLŮ



POZN: CELÉ ŘEŠENÉ ÚZEMÍ SE NACHÁZÍ V PŘÍRODNÍM PARKU ODERSKÉ VRCHY

ÚZEMNÍ PLÁN JAKUBČOVICE NAD ODROU PO ZMĚNĚ Č. 1			
OBJEDNATEL:	OBEC JAKUBČOVICE NAD ODROU, ODERSKÁ 100, 742 36 JAKUBČOVICE N. ODROU	Č. PAR:	
PORÍZOVATEL:	MĚSTSKÝ ÚŘAD ODRY, MASARYKOVO NÁM. 25/15, 742 35 ODRY	DATUM:	II./2014
ZHOTOVITEL:	ING. ARCH. PAVEL PAZDIORA, autorizovaný architekt ČKA 02717 ÚŽKÁ 317, 742 68 PŘÍBOR, TEL.: 777 289 525, 556 707 923	TISK:	II./2016
VÝKRES:	HLAVNÍ VÝKRES DOPRAVNÍ INFRASTRUKTURA	Č. ZAK:	201612
		MĚRÍTKO:	1 : 5 000
		Č. VÝKR:	B4