
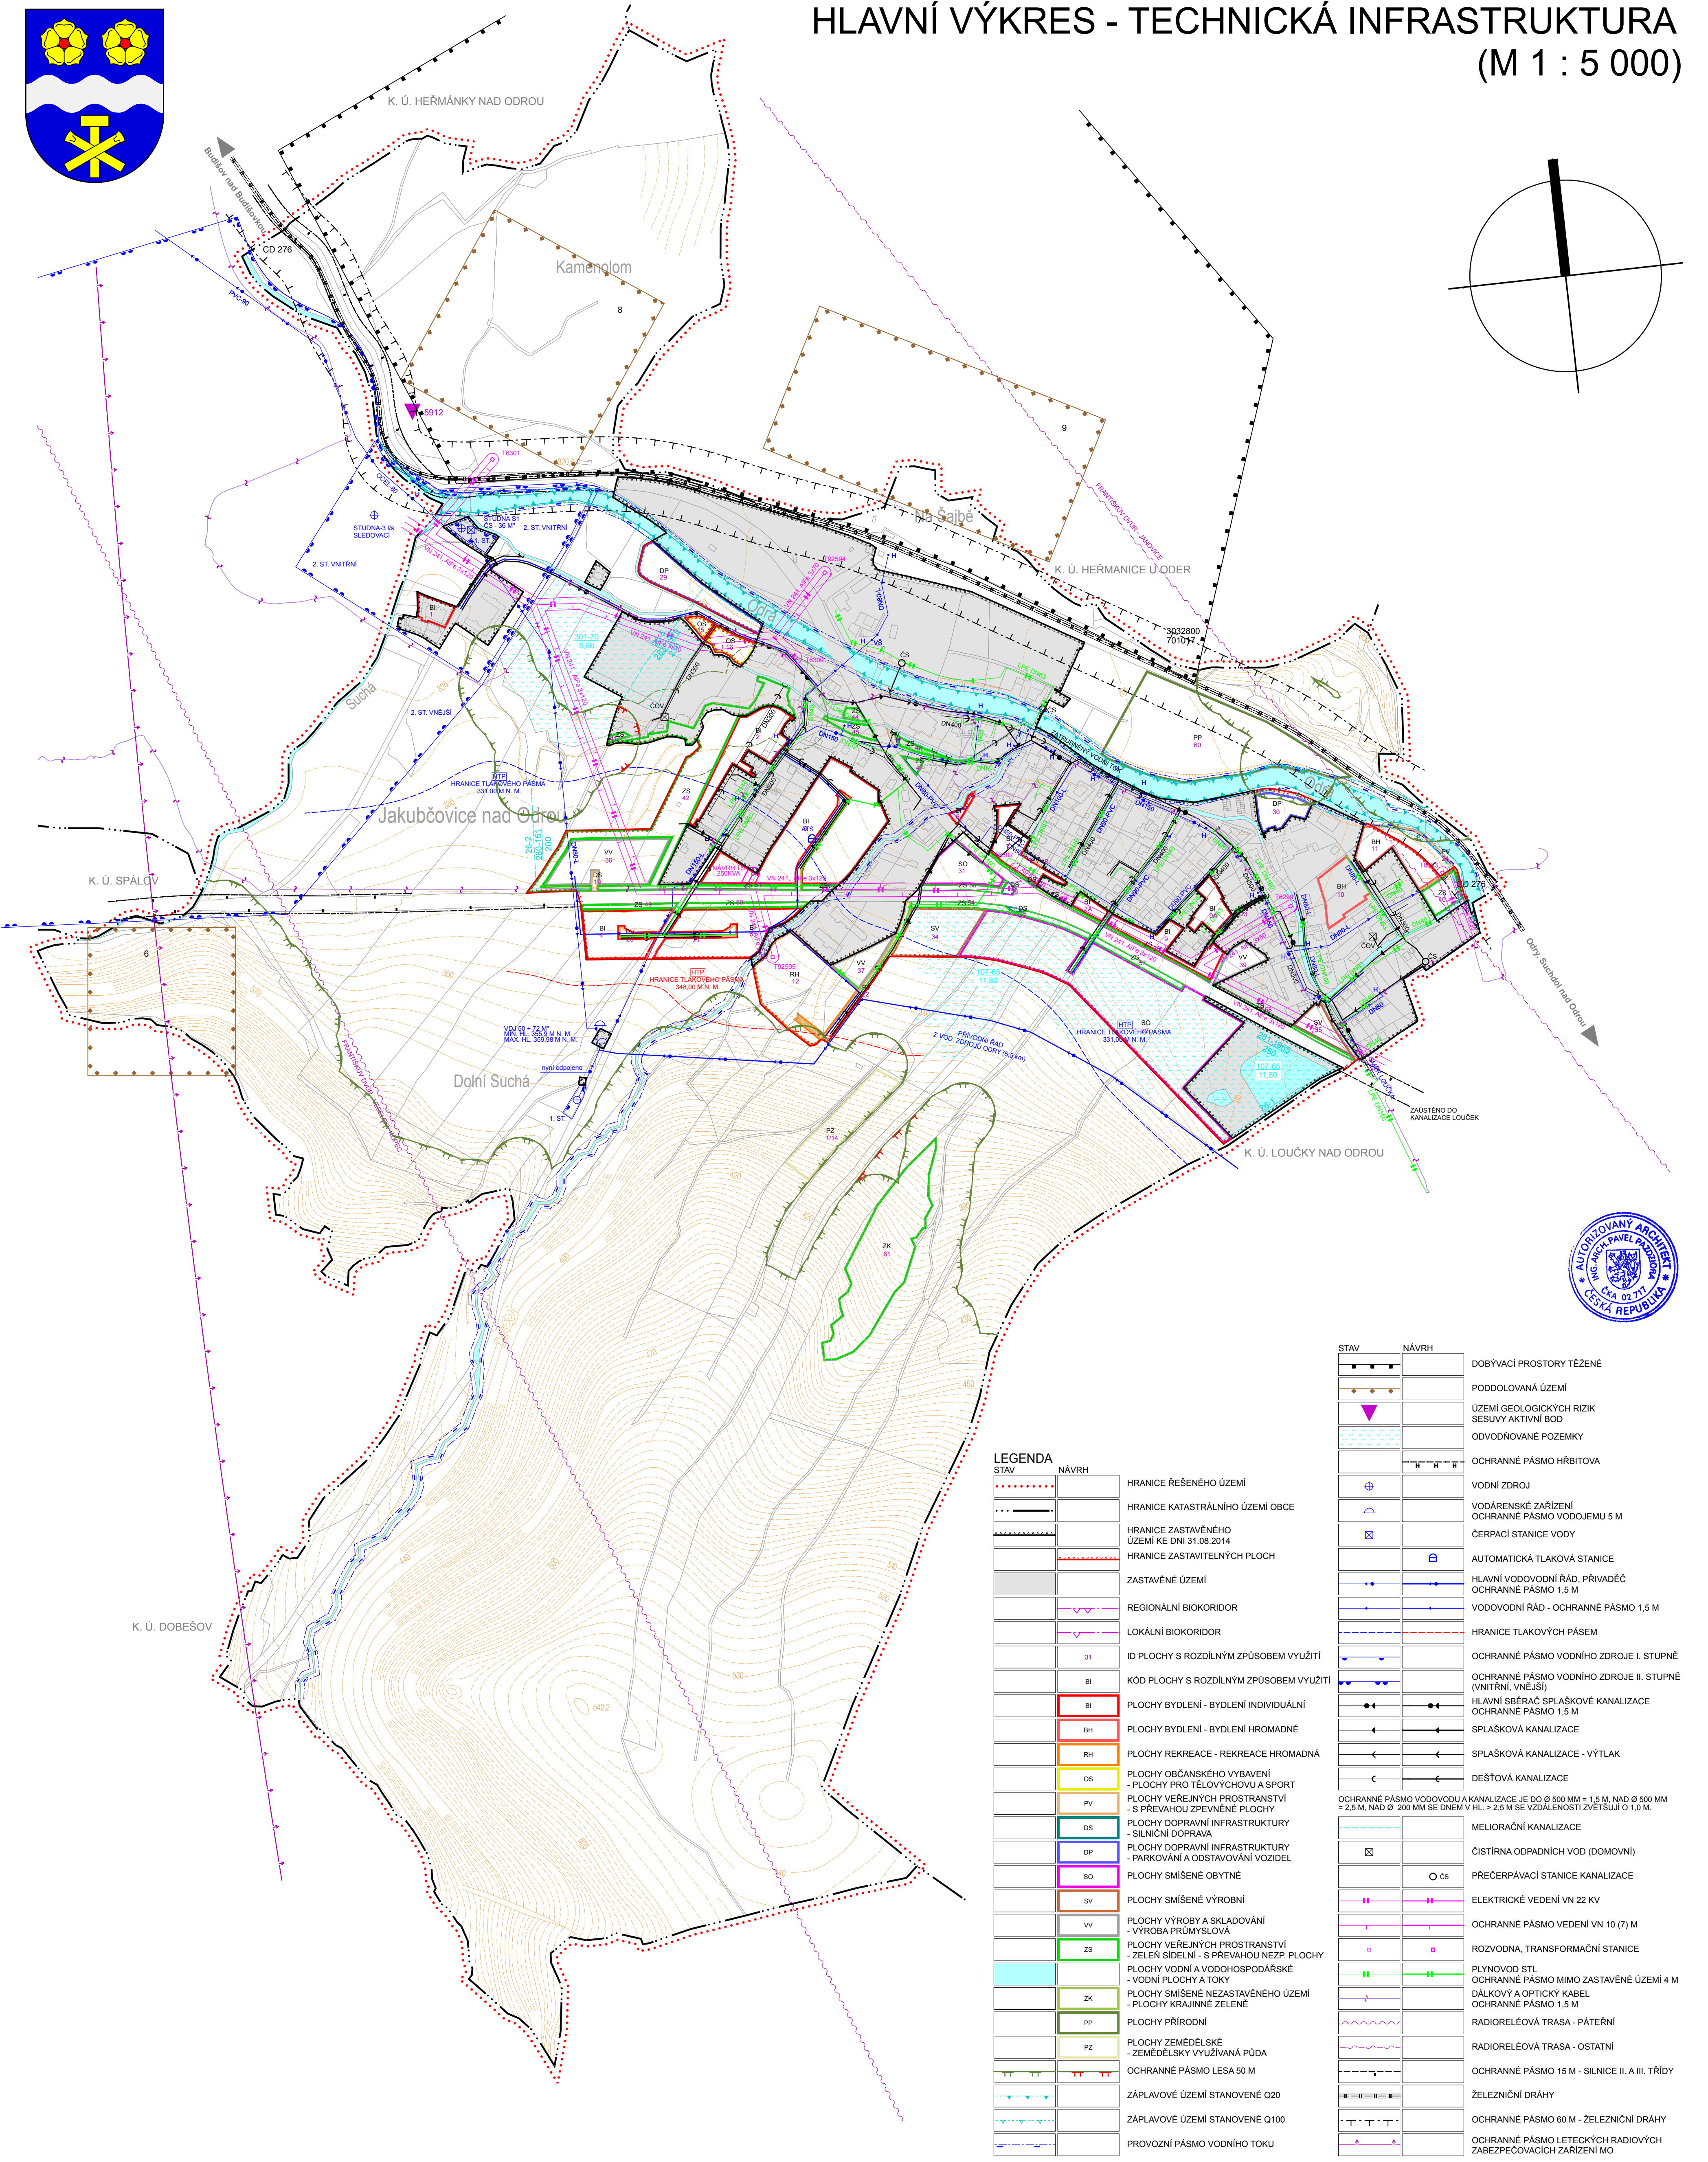
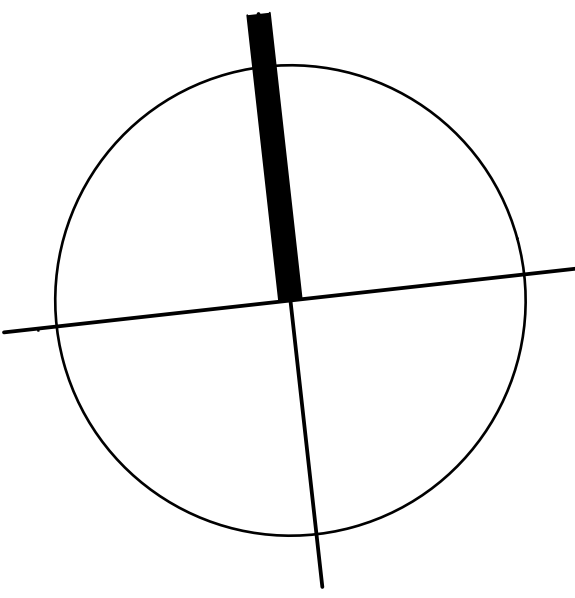


ÚZEMNÍ PLÁN JAKUBČOVICE NAD ODROU PO ZMĚNĚ Č. 1

HLAVNÍ VÝKRES - TECHNICKÁ INFRASTRUKTURA

(M 1 : 5 000)

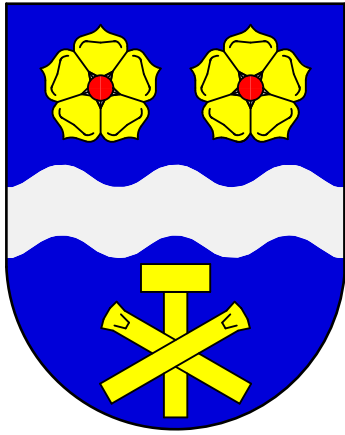

LEGENDA

STAV	NÁVRH	
		HRANICE ŘEŠENÉHO ÚZEMÍ
		HRANICE KATASTRÁLNÍHO ÚZEMÍ OBCE
		HRANICE ZASTAVĚNÉHO ÚZEMÍ KE DNI 31.08.2014
		HRANICE ZASTAVITELNÝCH PLOCH
		ZASTAVĚNÉ ÚZEMÍ
		REGIONÁLNÍ BIOKORIDOR
		LOKÁLNÍ BIOKORIDOR
		ID PLOCHY S ROZDÍLNÝM ZPŮSOBEM VYUŽITÍ
		KÓD PLOCHY S ROZDÍLNÝM ZPŮSOBEM VYUŽITÍ
		PLOCHY BYDLENÍ - BYDLENÍ INDIVIDUÁLNÍ
		PLOCHY BYDLENÍ - BYDLENÍ HROMADNÉ
		PLOCHY REKREACE - REKREACE HROMADNÁ
		PLOCHY OBČANSKÉHO VYBAVENÍ
		PLOCHY PRO TĚLOVÝCHOVU A SPORT
		PLOCHY VEŘEJNÝCH PROSTRANSTVÍ - S PŘEVAHOU ZPEVNĚNÉ PLOCHY
		PLOCHY DOPRAVNÍ INFRASTRUKTURY - SILNIČNÍ DOPRAVA
		PLOCHY DOPRAVNÍ INFRASTRUKTURY - PARKOVÁNÍ A Odstavování VOZIDEL
		PLOCHY SMÍŠENÉ OBYTNÉ
		PLOCHY SMÍŠENÉ VÝROBNÍ
		PLOCHY VÝROBY A SKLADOVÁNÍ - VÝROBA PRŮMYSLOVÁ
		PLOCHY VEŘEJNÝCH PROSTRANSTVÍ - ZELENÍ SÍDELNÍ - S PŘEVAHOU NEZP. PLOCHY
		PLOCHY VODNÍ A VODOHOSPODÁŘSKÉ - VODNÍ PLOCHY A TOKY
		PLOCHY SMÍŠENÉ NEZASTAVĚNÉHO ÚZEMÍ - PLOCHY KRAJINNÉ ZELENÉ
		PLOCHY PŘÍRODNÍ
		PLOCHY ZEMĚDĚLSKÉ - ZEMĚDĚLSKÝ VYUŽÍVANÁ PŮDA
		OCHRANNÉ PÁSMO LESA 50 M
		ZÁPLAVOVÉ ÚZEMÍ STANOVENÉ Q20
		ZÁPLAVOVÉ ÚZEMÍ STANOVENÉ Q100
		PROVOZNÍ PÁSMO VODNÍHO TOKU

STAV	NÁVRH	
		DOBYVACÍ PROSTORY TĚŽENÉ
		PODOLOVANÁ ÚZEMÍ
		ÚZEMÍ GEOLOGICKÝCH RIZIK
		SESVY AKTIVNÍ BOD
		ODVOĐOVANÉ POZEMKY
		OCHRANNÉ PÁSMO HRBITOVA
		VODNÍ ZDROJ
		VODÁRENSKÉ ZAŘÍZENÍ
		OCHRANNÉ PÁSMO VODOJEMU 5 M
		ČERPACÍ STANICE VODY
		AUTOMATICKÁ TLAKOVÁ STANICE
		HLAVNÍ VODOVODNÍ ŘÁD, PŘÍVADĚČ
		OCHRANNÉ PÁSMO 1,5 M
		VODOVODNÍ ŘÁD - OCHRANNÉ PÁSMO 1,5 M
		HRANICE TLAKOVÝCH PÁSEM
		OCHRANNÉ PÁSMO VODNÍHO ZDROJE I. STUPNĚ
		OCHRANNÉ PÁSMO VODNÍHO ZDROJE II. STUPNĚ (VNITŘNÍ, VNĚJŠÍ)
		HLAVNÍ SBĚRAČ SPĚŠKOVÉ KANALIZACE
		OCHRANNÉ PÁSMO 1,5 M
		SPĚŠKOVÁ KANALIZACE
		SPĚŠKOVÁ KANALIZACE - VÝTLAK
		DEŠŤOVÁ KANALIZACE
		OCHRANNÉ PÁSMO VODOVODU A KANALIZACE - JE DO Ø 500 MM = 1,5 M, NAD Ø 500 MM = 2,5 M, NAD Ø 200 MM SE DNĚM V HL = 2,5 M SE VZDÁLENOSTI ZVĚTŠUJÍ O 1,0 M.
		MELIORAČNÍ KANALIZACE
		ČISTÍRNA ODPAĐNÍCH VOD (DOMOVNÍ)
		PŘEČERPÁVACÍ STANICE KANALIZACE
		ELEKTRICKÉ VEDENÍ VN 22 KV
		OCHRANNÉ PÁSMO VEDENÍ VN 10 (7) M
		ROZVODNA, TRANSFORMAČNÍ STANICE
		PLYNOVOD STL
		OCHRANNÉ PÁSMO MIMO ZASTAVĚNÉ ÚZEMÍ 4 M
		DÁLKOVÝ A OPTICKÝ KABEL
		OCHRANNÉ PÁSMO 1,5 M
		RADIORELEOVÁ TRASA - PÁTERNÍ
		RADIORELEOVÁ TRASA - OSTATNÍ
		OCHRANNÉ PÁSMO 15 M - SILNICE II. A III. TŘÍDY
		ŽELEZNIČNÍ DRÁHY
		OCHRANNÉ PÁSMO 60 M - ŽELEZNIČNÍ DRÁHY
		OCHRANNÉ PÁSMO LETECKÝCH RADIOVÝCH ZABEZPEČOVACÍCH ZAŘÍZENÍ MO

CELÉ SPRÁVNÍ ÚZEMÍ JE ZÁJMOVÝM ÚZEMÍM MINISTERSTVA OBRANY Z HLEDISKA POVOLOVÁNÍ VÝJEMOVÝCH DRUHŮ STAVEB.

POZN: CELÉ ŘEŠENÉ ÚZEMÍ SE NACHÁZÍ V PŘÍRODNÍM PARKU ODERSKÉ VRCHY

ÚZEMNÍ PLÁN JAKUBČOVICE NAD ODROU PO ZMĚNĚ Č. 1			
OBJEDNATEL:	OBEC JAKUBČOVICE NAD ODROU, ODERSKÁ 100, 742 36 JAKUBČOVICE N. ODROU	Č. PARE:	
PORÍZOVATEL:	MĚSTSKÝ ÚŘAD ODŘY, MASARYKOVO NÁM. 25/15, 742 35 ODŘY	DATUM:	II./2014
ZHOTOVITEL:	ING. ARCH. PAVEL PAZDZIORA, autorizovaný architekt ČKA 02717 ÚŽKÁ 317, 742 68 PŘÍBOR, TEL.: 777 289 525, 556 707 923	TISK:	II./2016
VÝKRES:	HLAVNÍ VÝKRES TECHNICKÁ INFRASTRUKTURA	Č. ZAK.:	201612
		MĚŘÍTKO:	1 : 5 000
		Č. VÝKR.:	B3