
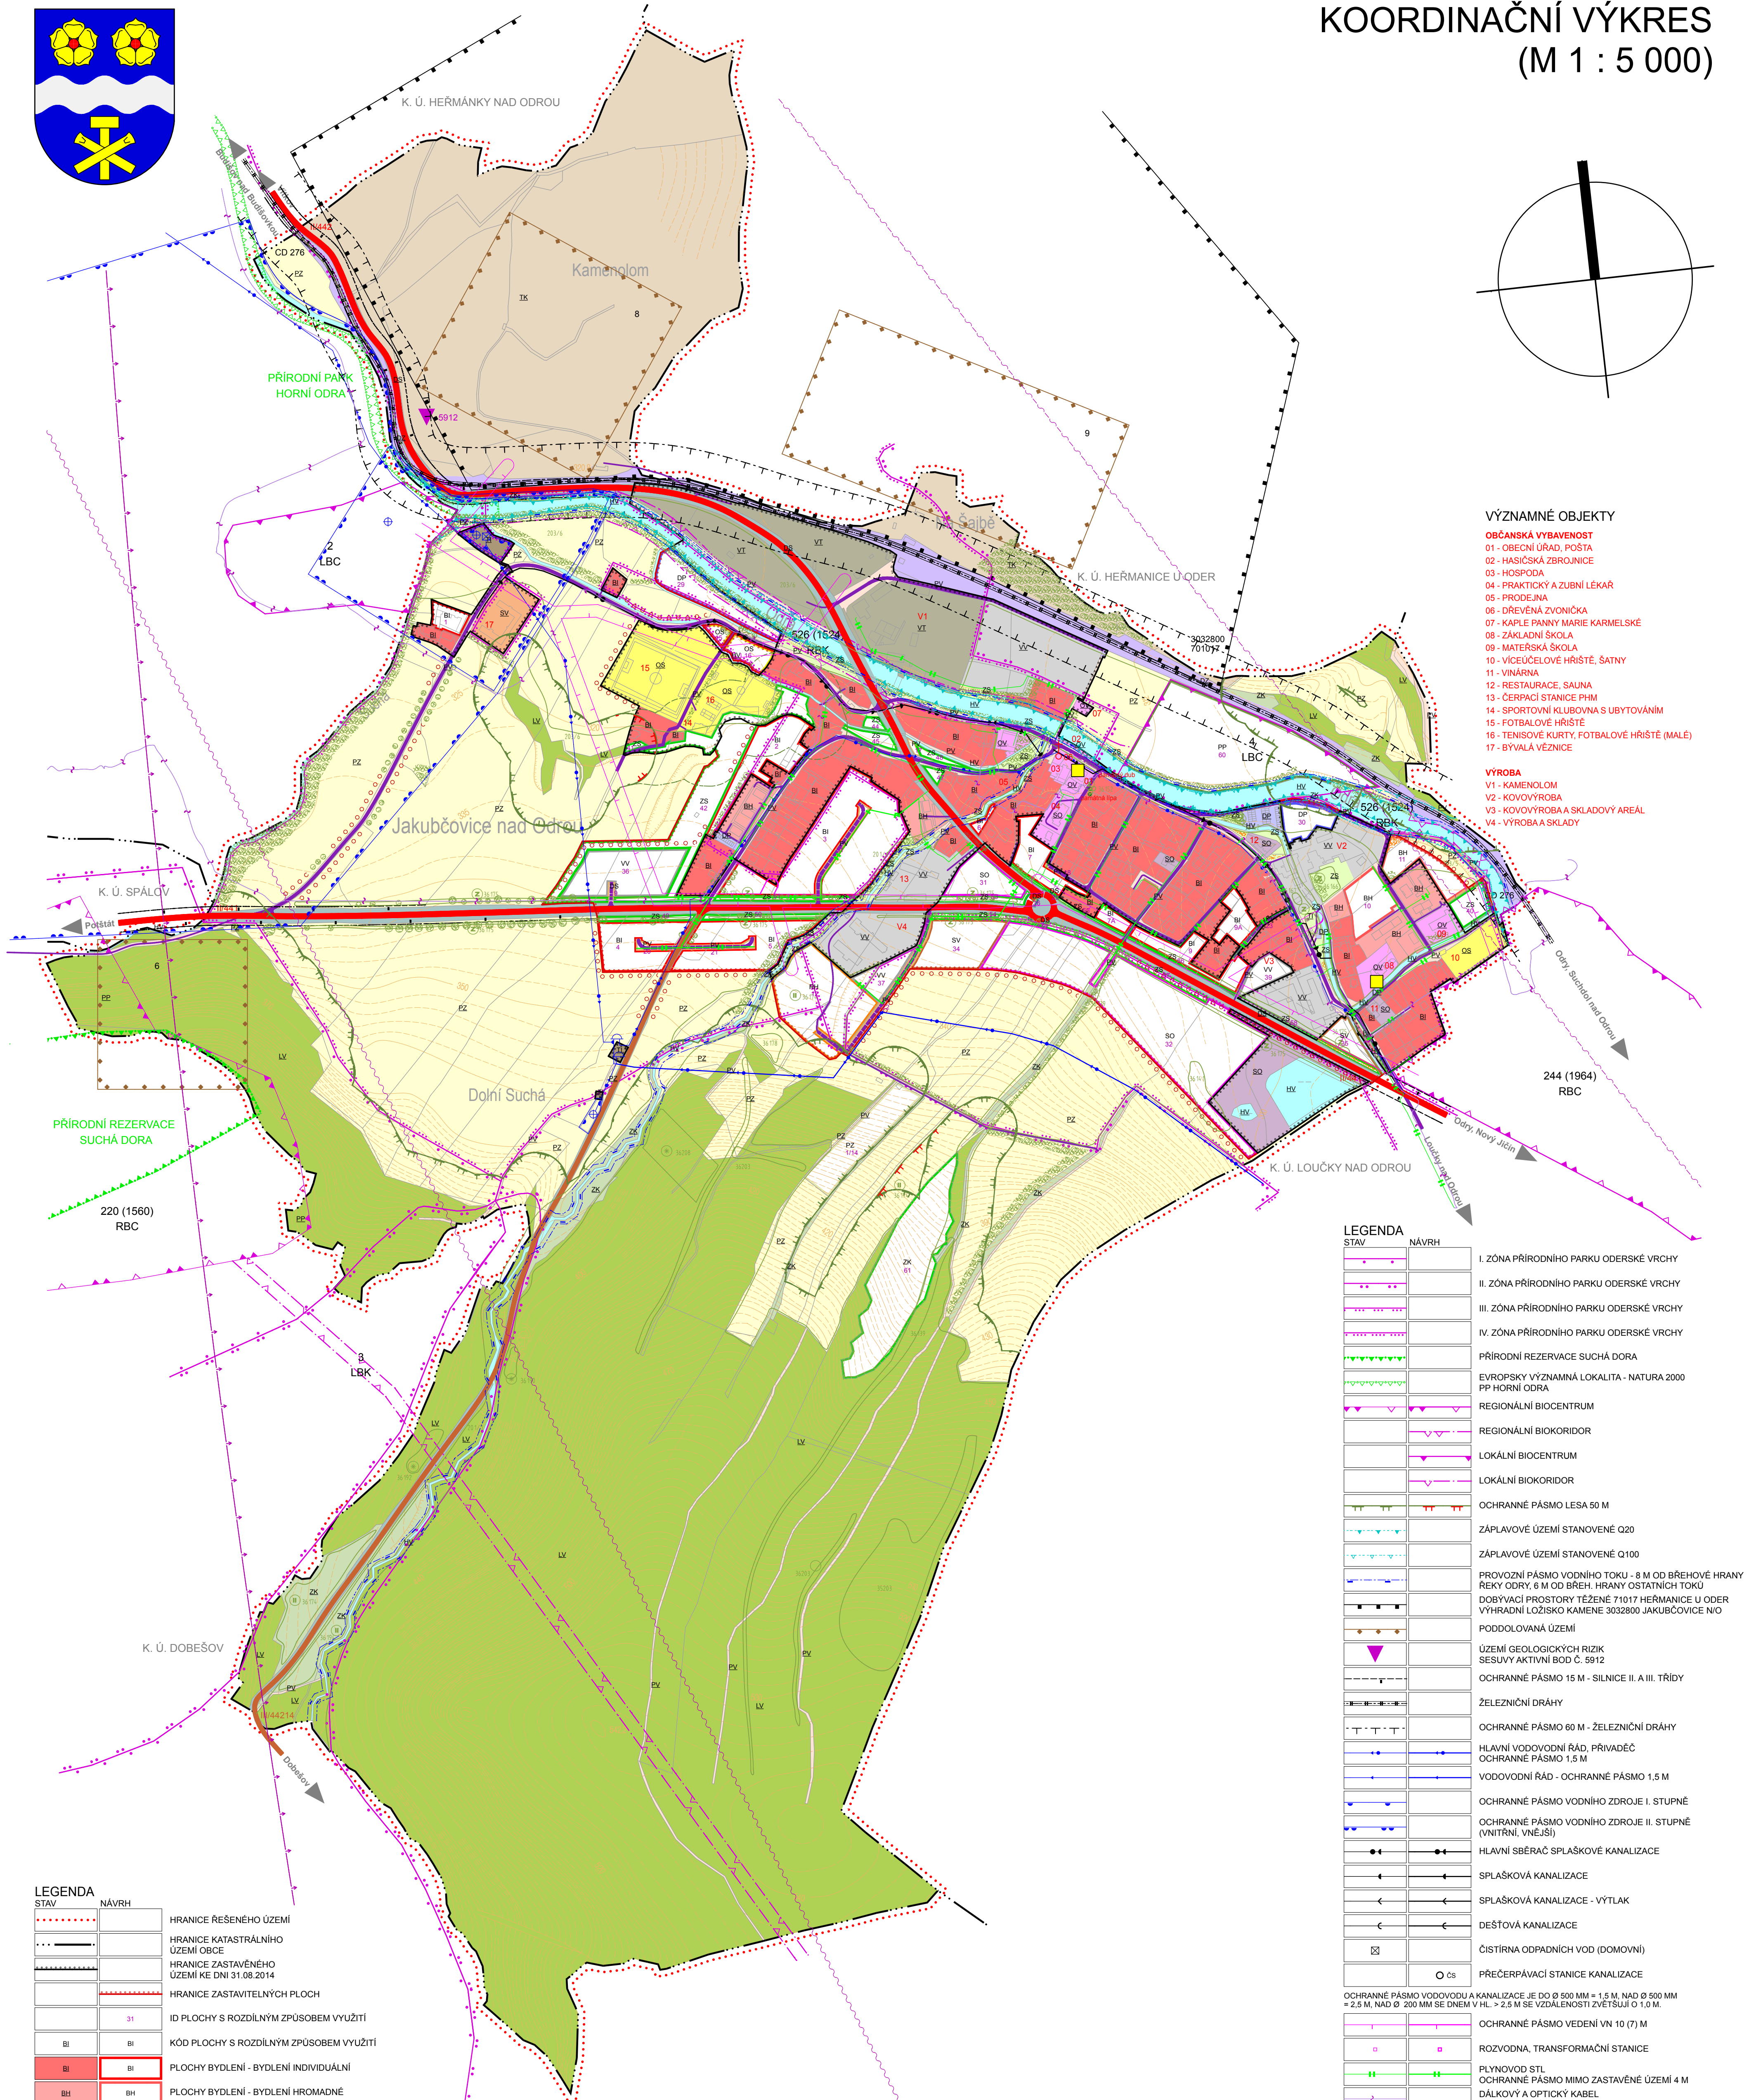
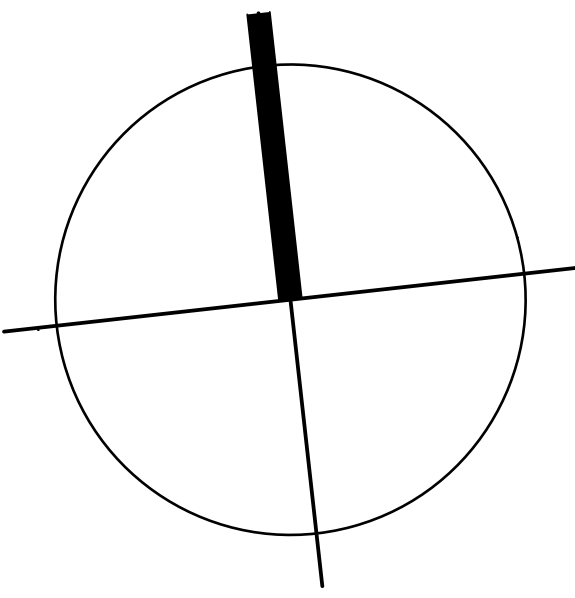


ÚZEMNÍ PLÁN JAKUBČOVICE NAD ODROU PO ZMĚNĚ Č. 1

KOORDINAČNÍ VÝKRES

(M 1 : 5 000)

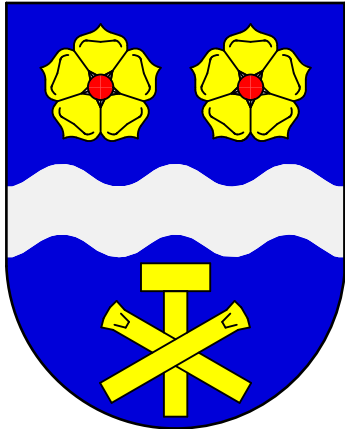

- VÝZNAMNÉ OBJEKTY**
- OBČANSKÁ VYBAVENOST**
- 01 - OBECNÍ ÚŘAD, POŠTA
 - 02 - HASIČSKÁ ZBRŮJNICE
 - 03 - HOSPODA
 - 04 - PRAKTICKÝ A ZUBNÍ LÉKAŘ
 - 05 - PRODEJNA
 - 06 - DŘEVĚNÁ ZVONIČKA
 - 07 - KAPLE PANNY MARIE KARMELSKÉ
 - 08 - ZÁKLADNÍ ŠKOLA
 - 09 - MATEŘSKÁ ŠKOLA
 - 10 - VÍCEÚČELOVÉ HRŠTĚ, ŠATNY
 - 11 - VINÁRNA
 - 12 - RESTAURACE, SAUNA
 - 13 - ČERPAČÍ STANICE PHM
 - 14 - SPORTOVNÍ KLUBOVNA S UBYTOVÁNÍM
 - 15 - FOTBALOVÉ HRŠTĚ
 - 16 - TENISOVÉ KURTY, FOTBALOVÉ HRŠTĚ (MALÉ)
 - 17 - BYVALÁ VĚZNICE
- VÝROBA**
- V1 - KAMENOLOM
 - V2 - KOVOVÝROBA
 - V3 - KOVOVÝROBA A SKLADOVÝ AREÁL
 - V4 - VÝROBA A SKLADY

STAV	NÁVRH	
...	...	HRANICE ŘEŠENÉHO ÚZEMÍ
...	...	HRANICE KATASTRÁLNÍHO ÚZEMÍ OBCE
...	...	HRANICE ZASTAVĚNÉHO ÚZEMÍ KE DNI 31.08.2014
...	...	HRANICE ZASTAVITELNÝCH PLOCH
...	...	ID PLOCHY S ROZDÍLNÝM ZPŮSOBEM VYUŽITÍ
BI	BI	KÓD PLOCHY S ROZDÍLNÝM ZPŮSOBEM VYUŽITÍ
BI	BI	PLOCHY BYDLENÍ - BYDLENÍ INDIVIDUÁLNÍ
BH	BH	PLOCHY BYDLENÍ - BYDLENÍ HROMADNÉ
RH	RH	PLOCHY REKREACE - REKREACE HROMADNÁ
OV	OV	PLOCHY OBČANSKÉHO VYBAVENÍ - PLOCHY VEŘEJNÉ VYBAVENOSTI
OS	OS	PLOCHY OBČANSKÉHO VYBAVENÍ - PLOCHY PRO TĚLOVÝCHOVU A SPORT
PV	PV	PLOCHY VEŘEJNÝCH PROSTRANSTVÍ - S PŘEVÁHOU ZPEVNĚNÉ PLOCHY
DS	DS	PLOCHY DOPRAVNÍ INFRASTRUKTURY - SILNIČNÍ DOPRAVA
DZ	DZ	PLOCHY DOPRAVNÍ INFRASTRUKTURY - DRAŽNÍ DOPRAVA
DP	DP	PLOCHY DOPRAVNÍ INFRASTRUKTURY - PARKOVÁNÍ A ODBAVOVÁNÍ VOZIDEL
TI	TI	PLOCHY TECHNICKÉ INFRASTRUKTURY
SO	SO	PLOCHY SMÍŠENÉ OBYTNÉ
SV	SV	PLOCHY SMÍŠENÉ VÝROBNÍ
VV	VV	PLOCHY VÝROBY A SKLADOVÁNÍ - VÝROBA PRŮMYSLOVÁ
VI	VI	PLOCHY VÝROBY A SKLADOVÁNÍ - VÝROBA SPOJENÁ S TĚŽBOU
ZS	ZS	PLOCHY VEŘEJNÝCH PROSTRANSTVÍ - ZELENÍ SÍDELNÍ - S PŘEVÁHOU NEZP. PLOCHY

STAV	NÁVRH	
HV	HV	PLOCHY VODNÍ A VODOHOSPODÁŘSKÉ - VODNÍ PLOCHY A TOKY
ZK	ZK	PLOCHY SMÍŠENÉ NEZASTAVĚNÉHO ÚZEMÍ - PLOCHY KRAJINNÉ ZELENÉ
PZ	PZ	PLOCHY ZEMĚDĚLSKÉ - ZEMĚDĚLSKÝ VYUŽÍVANÁ PŮDA
LV	LV	PLOCHY LESNÍ - PUPFL
PP	PP	PLOCHY PŘÍRODNÍ
TK	TK	PLOCHY TĚŽBY NEROSTŮ - TĚŽBA STAVEBNÍCH MATERIÁLŮ
+	+	NEMOVITÁ KULTURNÍ PAMÁTKA
+	+	OBJEKTY DOTČENÉ CIVILNÍ OCHRANOU KRYTÝ CO
+	+	SOLITERNÍ A LINIOVÁ ZELEN
+	+	VÝZNAMNÉ KRAJINNÉ PRVKY REGISTROVANÉ

STAV	NÁVRH	
...	...	I. ZÓNA PŘÍRODNÍHO PARKU ODESKÉ VRCHY
...	...	II. ZÓNA PŘÍRODNÍHO PARKU ODESKÉ VRCHY
...	...	III. ZÓNA PŘÍRODNÍHO PARKU ODESKÉ VRCHY
...	...	IV. ZÓNA PŘÍRODNÍHO PARKU ODESKÉ VRCHY
...	...	PŘÍRODNÍ REZERVACE SUCHÁ DORA
...	...	EVROPSKÝ VÝZNAMNÁ LOKALITA - NATURA 2000 PP HORNÍ ODRA
...	...	REGIONÁLNÍ BIOCENTRUM
...	...	REGIONÁLNÍ BIOKORIDOR
...	...	LOKÁLNÍ BIOCENTRUM
...	...	LOKÁLNÍ BIOKORIDOR
...	...	OCHRANNÉ PÁSMO LESA 50 M
...	...	ZÁPLAVOVÉ ÚZEMÍ STANOVENÉ Q20
...	...	ZÁPLAVOVÉ ÚZEMÍ STANOVENÉ Q100
...	...	PROVOZNÍ PÁSMO VODNÍHO TOKU - 8 M OD BŘEHOVÉ HRANY RYBY ODRA, 6 M OD BŘEH. HRANY OSTATNÍCH TOKŮ
...	...	DOBYVACÍ PROSTORY TĚŽENÉ 71017 HERMANICE U ODER
...	...	VÝHRADNÍ LOŽIŠKO KAMENE 3032800 JAKUBČOVICE NIO
...	...	PODDOLOVANÁ ÚZEMÍ
...	...	ÚZEMÍ GEOLOGICKÝCH RIZIK
...	...	SESUVY AKTIVNÍ BOD Č. 5912
...	...	OCHRANNÉ PÁSMO 15 M - SILNICE II. A III. TŘÍDY
...	...	ŽELEZNIČNÍ DRÁHY
...	...	OCHRANNÉ PÁSMO 60 M - ŽELEZNIČNÍ DRÁHY
...	...	HLAVNÍ VODOVODNÍ ŘÁD, PŘÍVADĚČ
...	...	OCHRANNÉ PÁSMO 1,5 M
...	...	VODOVODNÍ ŘÁD - OCHRANNÉ PÁSMO 1,5 M
...	...	OCHRANNÉ PÁSMO VODNÍHO ZDROJE I. STUPNĚ
...	...	OCHRANNÉ PÁSMO VODNÍHO ZDROJE II. STUPNĚ (VNITŘNÍ, VNĚJŠÍ)
...	...	HLAVNÍ SBĚRAČ SPLAŠKOVÉ KANALIZACE
...	...	SPLAŠKOVÁ KANALIZACE
...	...	SPLAŠKOVÁ KANALIZACE - VÝTLAK
...	...	DEŠŤOVÁ KANALIZACE
...	...	ČISTÍRNA ODPADNÍCH VOD (DOMOVNÍ)
...	...	PŘEČERPÁVACÍ STANICE KANALIZACE
...	...	OCHRANNÉ PÁSMO VODOVODU A KANALIZACE JE DO Ø 500 MM = 1,5 M, NAD Ø 500 MM = 2,5 M, NAD Ø 200 MM SE DNEM V HL. > 2,5 M SE VZDÁLENOSTI ZVĚTŠUJÍ O 1,0 M.
...	...	OCHRANNÉ PÁSMO VEDENÍ VN 10 (7) M
...	...	ROZVODNA, TRANSFORMAČNÍ STANICE
...	...	PLYNOVOD STL
...	...	OCHRANNÉ PÁSMO MIMO ZASTAVĚNÉ ÚZEMÍ 4 M
...	...	DÁLKOVÝ A OPTICKÝ KABEL
...	...	OCHRANNÉ PÁSMO 1,5 M
...	...	RADIORELEOVÁ TRASA - PÁTERNÍ
...	...	RADIORELEOVÁ TRASA - OSTATNÍ
...	...	OCHRANNÉ PÁSMO LETECKÝCH RADIOVÝCH ZABEZPEČOVACÍCH ZAŘÍZENÍ MO



POZN: CELÉ ŘEŠENÉ ÚZEMÍ SE NACHÁZÍ V PŘÍRODNÍM PARKU ODESKÉ VRCHY

ÚZEMNÍ PLÁN JAKUBČOVICE NAD ODROU PO ZMĚNĚ Č. 1		Č. PARE:
OBJEDNATEL: OBEC JAKUBČOVICE NAD ODROU, ODESKÁ 100, 742 36 JAKUBČOVICE N. ODROU	PORÍZOVATEL: MĚSTSKÝ ÚŘAD ODRA, MASARYKOVO NÁM. 25/15, 742 35 ODRA	DATUM: II./2014
ZHOTOVITEL: ING. ARCH. PAVEL PAZDIORA, autorizovaný architekt ČKA 02711	ÚŽKÁ 317, 742 68 PŘÍBOR, TEL.: 777 289 525, 556 707 923	TISK: II./2016
VÝKRES: KOORDINAČNÍ VÝKRES	MĚRÍTKO: 1 : 5 000	Č. VÝKR.: D1