
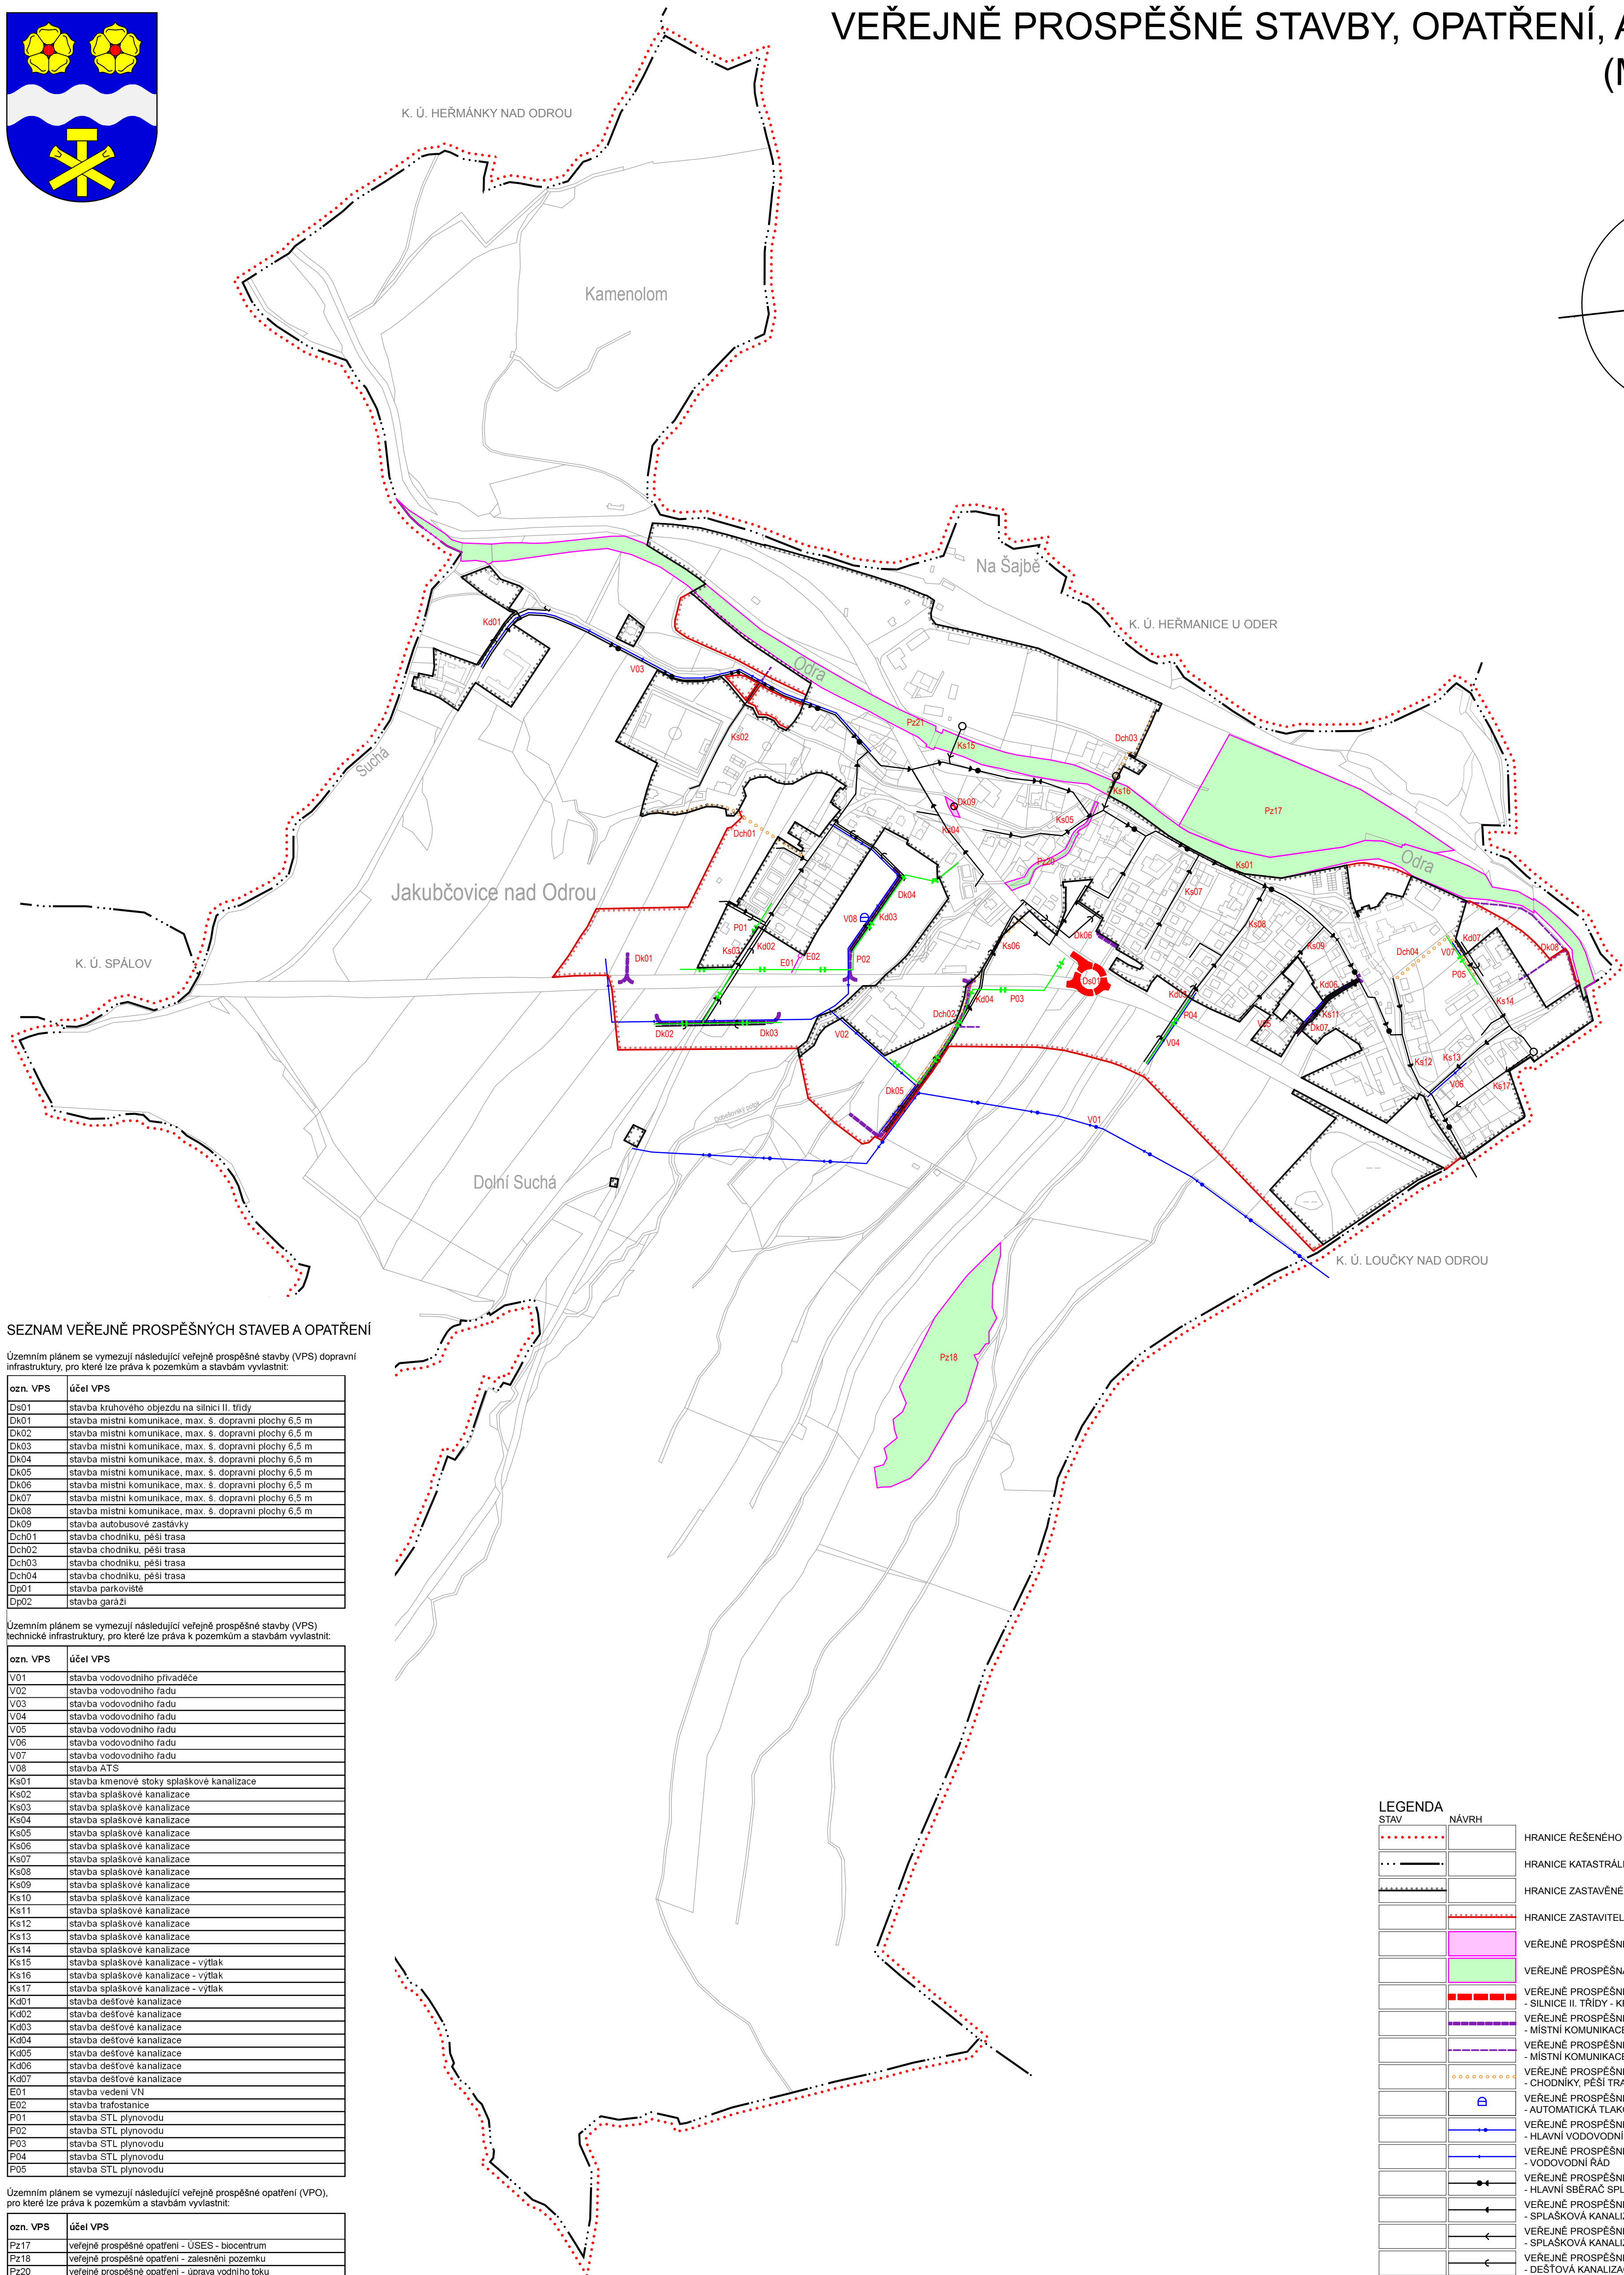


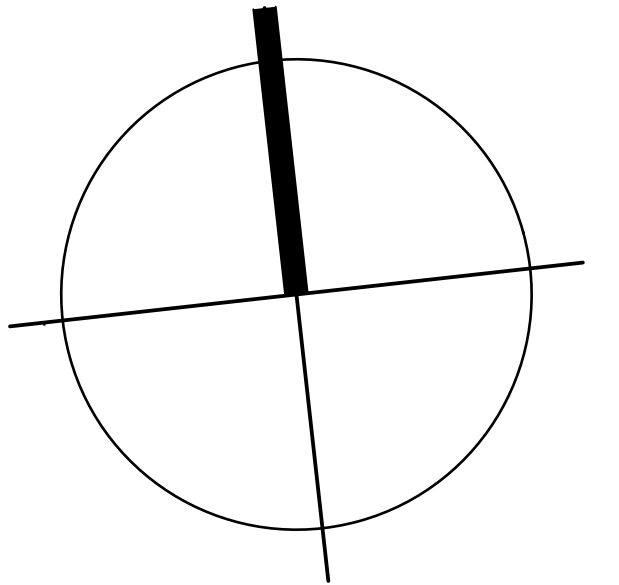

Územním plánem se vymezují následující veřejně prospěšné stavby (VPS) dopravní infrastruktury, pro které lze práva k pozemkům a stavbám vyvlastnit:

ozn. VPS	účel VPS
Ds01	stavba kruhového objezdu na silnici II. třídy
Ds01	stavba místní komunikace, max. š. dopravní plochy 6,5 m
Ds02	stavba místní komunikace, max. š. dopravní plochy 6,5 m
Ds03	stavba místní komunikace, max. š. dopravní plochy 6,5 m
Ds04	stavba místní komunikace, max. š. dopravní plochy 6,5 m
Ds05	stavba místní komunikace, max. š. dopravní plochy 6,5 m
Ds06	stavba místní komunikace, max. š. dopravní plochy 6,5 m
Ds07	stavba místní komunikace, max. š. dopravní plochy 6,5 m
Ds08	stavba místní komunikace, max. š. dopravní plochy 6,5 m
Ds09	stavba autobusové zastávky
Dch01	stavba chodníku, peší trasa
Dch02	stavba chodníku, peší trasa
Dch03	stavba chodníku, peší trasa
Dch04	stavba chodníku, peší trasa
Dp01	stavba parkoviště
Dp02	stavba garáže

Územním plánem se vymezují následující veřejně prospěšné stavby (VPS) technické infrastruktury, pro které lze práva k pozemkům a stavbám vyvlastnit:

ozn. VPS	účel VPS
V01	stavba vodovodního přírůstku
V02	stavba vodovodního řadu
V03	stavba vodovodního řadu
V04	stavba vodovodního řadu
V05	stavba vodovodního řadu
V06	stavba vodovodního řadu
V07	stavba vodovodního řadu
V08	stavba STS
Ks01	stavba kmenové stoky spláskové kanalizace
Ks02	stavba spláskové kanalizace
Ks03	stavba spláskové kanalizace
Ks04	stavba spláskové kanalizace
Ks05	stavba spláskové kanalizace
Ks06	stavba spláskové kanalizace
Ks07	stavba spláskové kanalizace
Ks08	stavba spláskové kanalizace
Ks09	stavba spláskové kanalizace
Ks10	stavba spláskové kanalizace
Ks11	stavba spláskové kanalizace
Ks12	stavba spláskové kanalizace
Ks13	stavba spláskové kanalizace
Ks14	stavba spláskové kanalizace
Ks15	stavba spláskové kanalizace - výtlak
Ks16	stavba spláskové kanalizace - výtlak
Ks17	stavba spláskové kanalizace - výtlak
Kd01	stavba dešťové kanalizace
Kd02	stavba dešťové kanalizace
Kd03	stavba dešťové kanalizace
Kd04	stavba dešťové kanalizace
Kd05	stavba dešťové kanalizace
Kd06	stavba dešťové kanalizace
Kd07	stavba dešťové kanalizace
E01	stavba vedení VN
E02	stavba trafostanice
P01	stavba STL plynovodu
P02	stavba STL plynovodu
P03	stavba STL plynovodu
P04	stavba STL plynovodu
P05	stavba STL plynovodu

Územním plánem se vymezují následující veřejně prospěšné opatření (VPO), pro které lze práva k pozemkům a stavbám vyvlastnit:

ozn. VPS	účel VPS
Pz17	veřejné prospěšné opatření - ÚSES - biocentrum
Pz18	veřejné prospěšné opatření - zalesnění pozemku
Pz20	veřejné prospěšné opatření - úprava vodního toku
Pz21	veřejné prospěšné opatření - úprava vodního toku

STAV	NÁVRH	
		HRANICE ŘEŠENÉHO ÚZEMÍ
		HRANICE KATASTRÁLNÍHO ÚZEMÍ OBCE
		HRANICE ZASTAVĚNÉHO ÚZEMÍ KE DNI 31.08.2014
		HRANICE ZASTAVITELNÝCH PLOCH
		VEŘEJNÉ PROSPĚŠNÉ STAVBY (VPS)
		VEŘEJNÉ PROSPĚŠNÁ OPATŘENÍ (VPO)
		VEŘEJNÉ PROSPĚŠNÉ STAVBY DOPRAVNÍ INFRASTRUKTURY - SILNICE II. TŘÍDY - KRUHOVÝ OBJEZD
		VEŘEJNÉ PROSPĚŠNÉ STAVBY DOPRAVNÍ INFRASTRUKTURY - MÍSTNÍ KOMUNIKACE OBSLUŽNÉ
		VEŘEJNÉ PROSPĚŠNÉ STAVBY DOPRAVNÍ INFRASTRUKTURY - MÍSTNÍ KOMUNIKACE ÚČELOVE
		VEŘEJNÉ PROSPĚŠNÉ STAVBY DOPRAVNÍ INFRASTRUKTURY - CHODNÍKY, PĚŠÍ TRASY
		VEŘEJNÉ PROSPĚŠNÉ STAVBY TECHNIČKÉ INFRASTRUKTURY - AUTOMATICKÁ TLAKOVÁ STANICE
		VEŘEJNÉ PROSPĚŠNÉ STAVBY TECHNIČKÉ INFRASTRUKTURY - HLAVNÍ VODOVODNÍ ŘÁD, PŘÍVADĚČ
		VEŘEJNÉ PROSPĚŠNÉ STAVBY TECHNIČKÉ INFRASTRUKTURY - VODOVODNÍ ŘÁD
		VEŘEJNÉ PROSPĚŠNÉ STAVBY TECHNIČKÉ INFRASTRUKTURY - HLAVNÍ SBĚRAČ SPLAŠKOVÉ KANALIZACE
		VEŘEJNÉ PROSPĚŠNÉ STAVBY TECHNIČKÉ INFRASTRUKTURY - SPLAŠKOVÁ KANALIZACE
		VEŘEJNÉ PROSPĚŠNÉ STAVBY TECHNIČKÉ INFRASTRUKTURY - SPLAŠKOVÁ KANALIZACE - VÝTLAK
		VEŘEJNÉ PROSPĚŠNÉ STAVBY TECHNIČKÉ INFRASTRUKTURY - DEŠŤOVÁ KANALIZACE
		VEŘEJNÉ PROSPĚŠNÉ STAVBY TECHNIČKÉ INFRASTRUKTURY - ELEKTRICKÉ VEDENÍ VN 22 kV
		VEŘEJNÉ PROSPĚŠNÉ STAVBY TECHNIČKÉ INFRASTRUKTURY - ROZVODNA, TRANSFORMAČNÍ STANICE
		VEŘEJNÉ PROSPĚŠNÉ STAVBY TECHNIČKÉ INFRASTRUKTURY - PLYNOVOD STL

POZN: CELÉ ŘEŠENÉ ÚZEMÍ SE NACHÁZÍ V PŘÍRODNÍM PARKU ODERSKÉ VRCHY



OBJEDNATEL: OBEK JAKUBČOVICE NAD ODROU, ODERSKÁ 100, 742 36 JAKUBČOVICE N. ODROU		Č. PÁRE:	
POŘIZOVATEL: MĚSTSKÝ ÚŘAD ODROU, MASARYKOVO NÁM. 25/15, 742 35 ODROU	DATUM: 11./2014		
ZHOTOVITEL: ING. ARCH. PAVEL PADZDIORA, autorizovaný architekt ČKA 02717 ÚŽKA 317, 742 58 PŘÍBOR, TEL.: 777 289 525, 556 707 923	TISK: 11./2014		
	Č. ZAK.: 201612		
VÝKRES: VEŘEJNÉ PROSPĚŠNÉ STAVBY, OPATŘENÍ, ASANACE	MĚŘITKO: 1 : 5 000	Č. VÝKR.: B5	